

Agenzia del Territorio
CATASTO FABBRICATI
Ufficio Provinciale di
Ferrara

Planimetria di u.i.u. in Comune di Comacchio

Viale Dei Pini

civ.

Identificativi Catastali:

Sezione:

Foglio: 46

Particella: 480

Subalterno: 56

Compilata da:

Luciani Davide

Iscritto all'albo:

Geometri


Prov. Ferrara

N. 1660

Scheda n. 1

Scala 1:200

PIANTA PIANO TERRA
H3,80

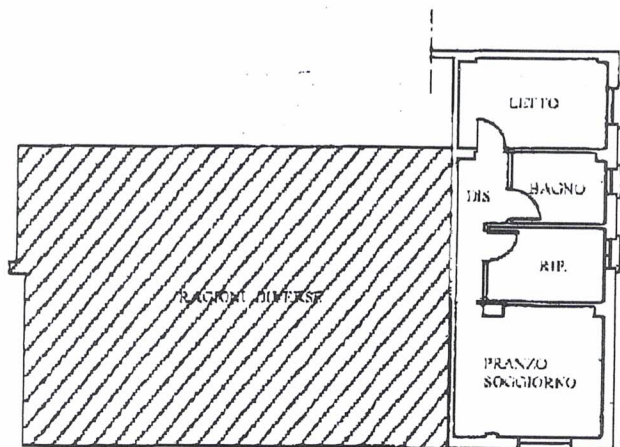

CORTE COMUNE

VIALE DEI PINI

