

Agenzia del Territorio
CATASTO FABBRICATI
Ufficio Provinciale di
Ferrara

Dichiarazione protocollo n. FE0069963 del 07/05/2012
Planimetria di u.i.u. in Comune di Conacchio

civ. 16

Identificativi Catastali:

Sezione:
Foglio:
Particella:
Subalterno:


Isritto all'albo:
Geometri

Prov. Ferrara

N. 1576

Subeda n. 1 Scala 1:200

Pianta Piano Primo - h=3,00

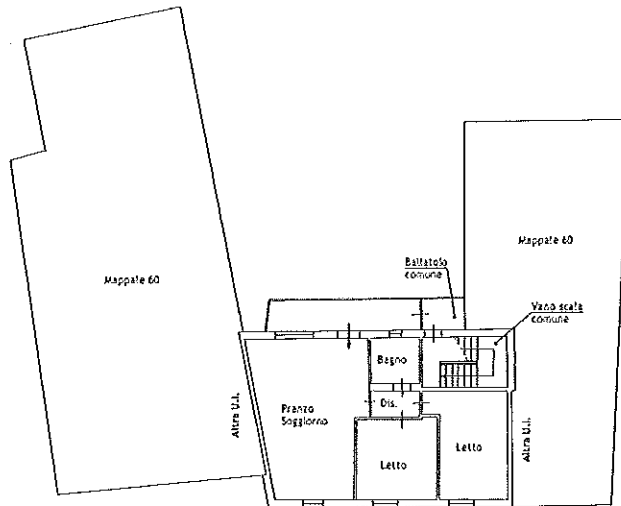

10 metri